

Commune de Boécourt

Commune de Bourrignon

ZONES A BATIR

- CA/CB Zone centre A, B
- CAa Zone centre A, secteur a
- CAb/CBb Zone centre B, secteur b
- MA/MB Zone mixte A, B
- HA/HB Zone d'habitation A
- AA Zone d'activités A
- UA Zone d'utilité publique A
- SA Zone de sport et de loisirs A

ZONES AGRICOLES

- ZA/ZB Zone agricole A, B

ZONES PARTICULIERES

- ZVA Zone verte A
- ZFA Zone de transport A
- ZTB Zone de transport B

PLANS SPECIAUX

- Secteur à développer par plan spécial
- Secteur avec plan spécial en vigueur
- Séparation des zones et secteurs

PERIMETRES PARTICULIERS

- PV Périmètre de protection des vergers
- PP Périmètre de protection du paysage
- PN Périmètre de protection de la nature
- PDN Périmètre de danger naturel
- PRE Périmètre réservé aux eaux

PATRIMOINE ARCHITECTURAL, HISTORIQUE ET ARCHEOLOGIQUE

- Bâtiment inscrit au RBC
- Bâtiment protégé
- Fontaine
- Croix
- Borne
- Objet local
- Chemin IVS
- Site archéologique

CONSTATATION DE LA NATURE FORESTIERE


- Limite forestière constatée (art. 10 LFo)

PATRIMOINE NATUREL

- Bosquet, haie
- Arbre
- Allée d'arbres
- Cours d'eau et plans d'eau
- Source

INFORMATIONS INDICATIVES
(Informations contraignantes selon art. 50 al. 2 LCAT)


- Limite communale
- PE Périmètre de protection des eaux
- Forêt
- Pâturage boisé
- Inventaire des sites archéologiques et paléontologiques

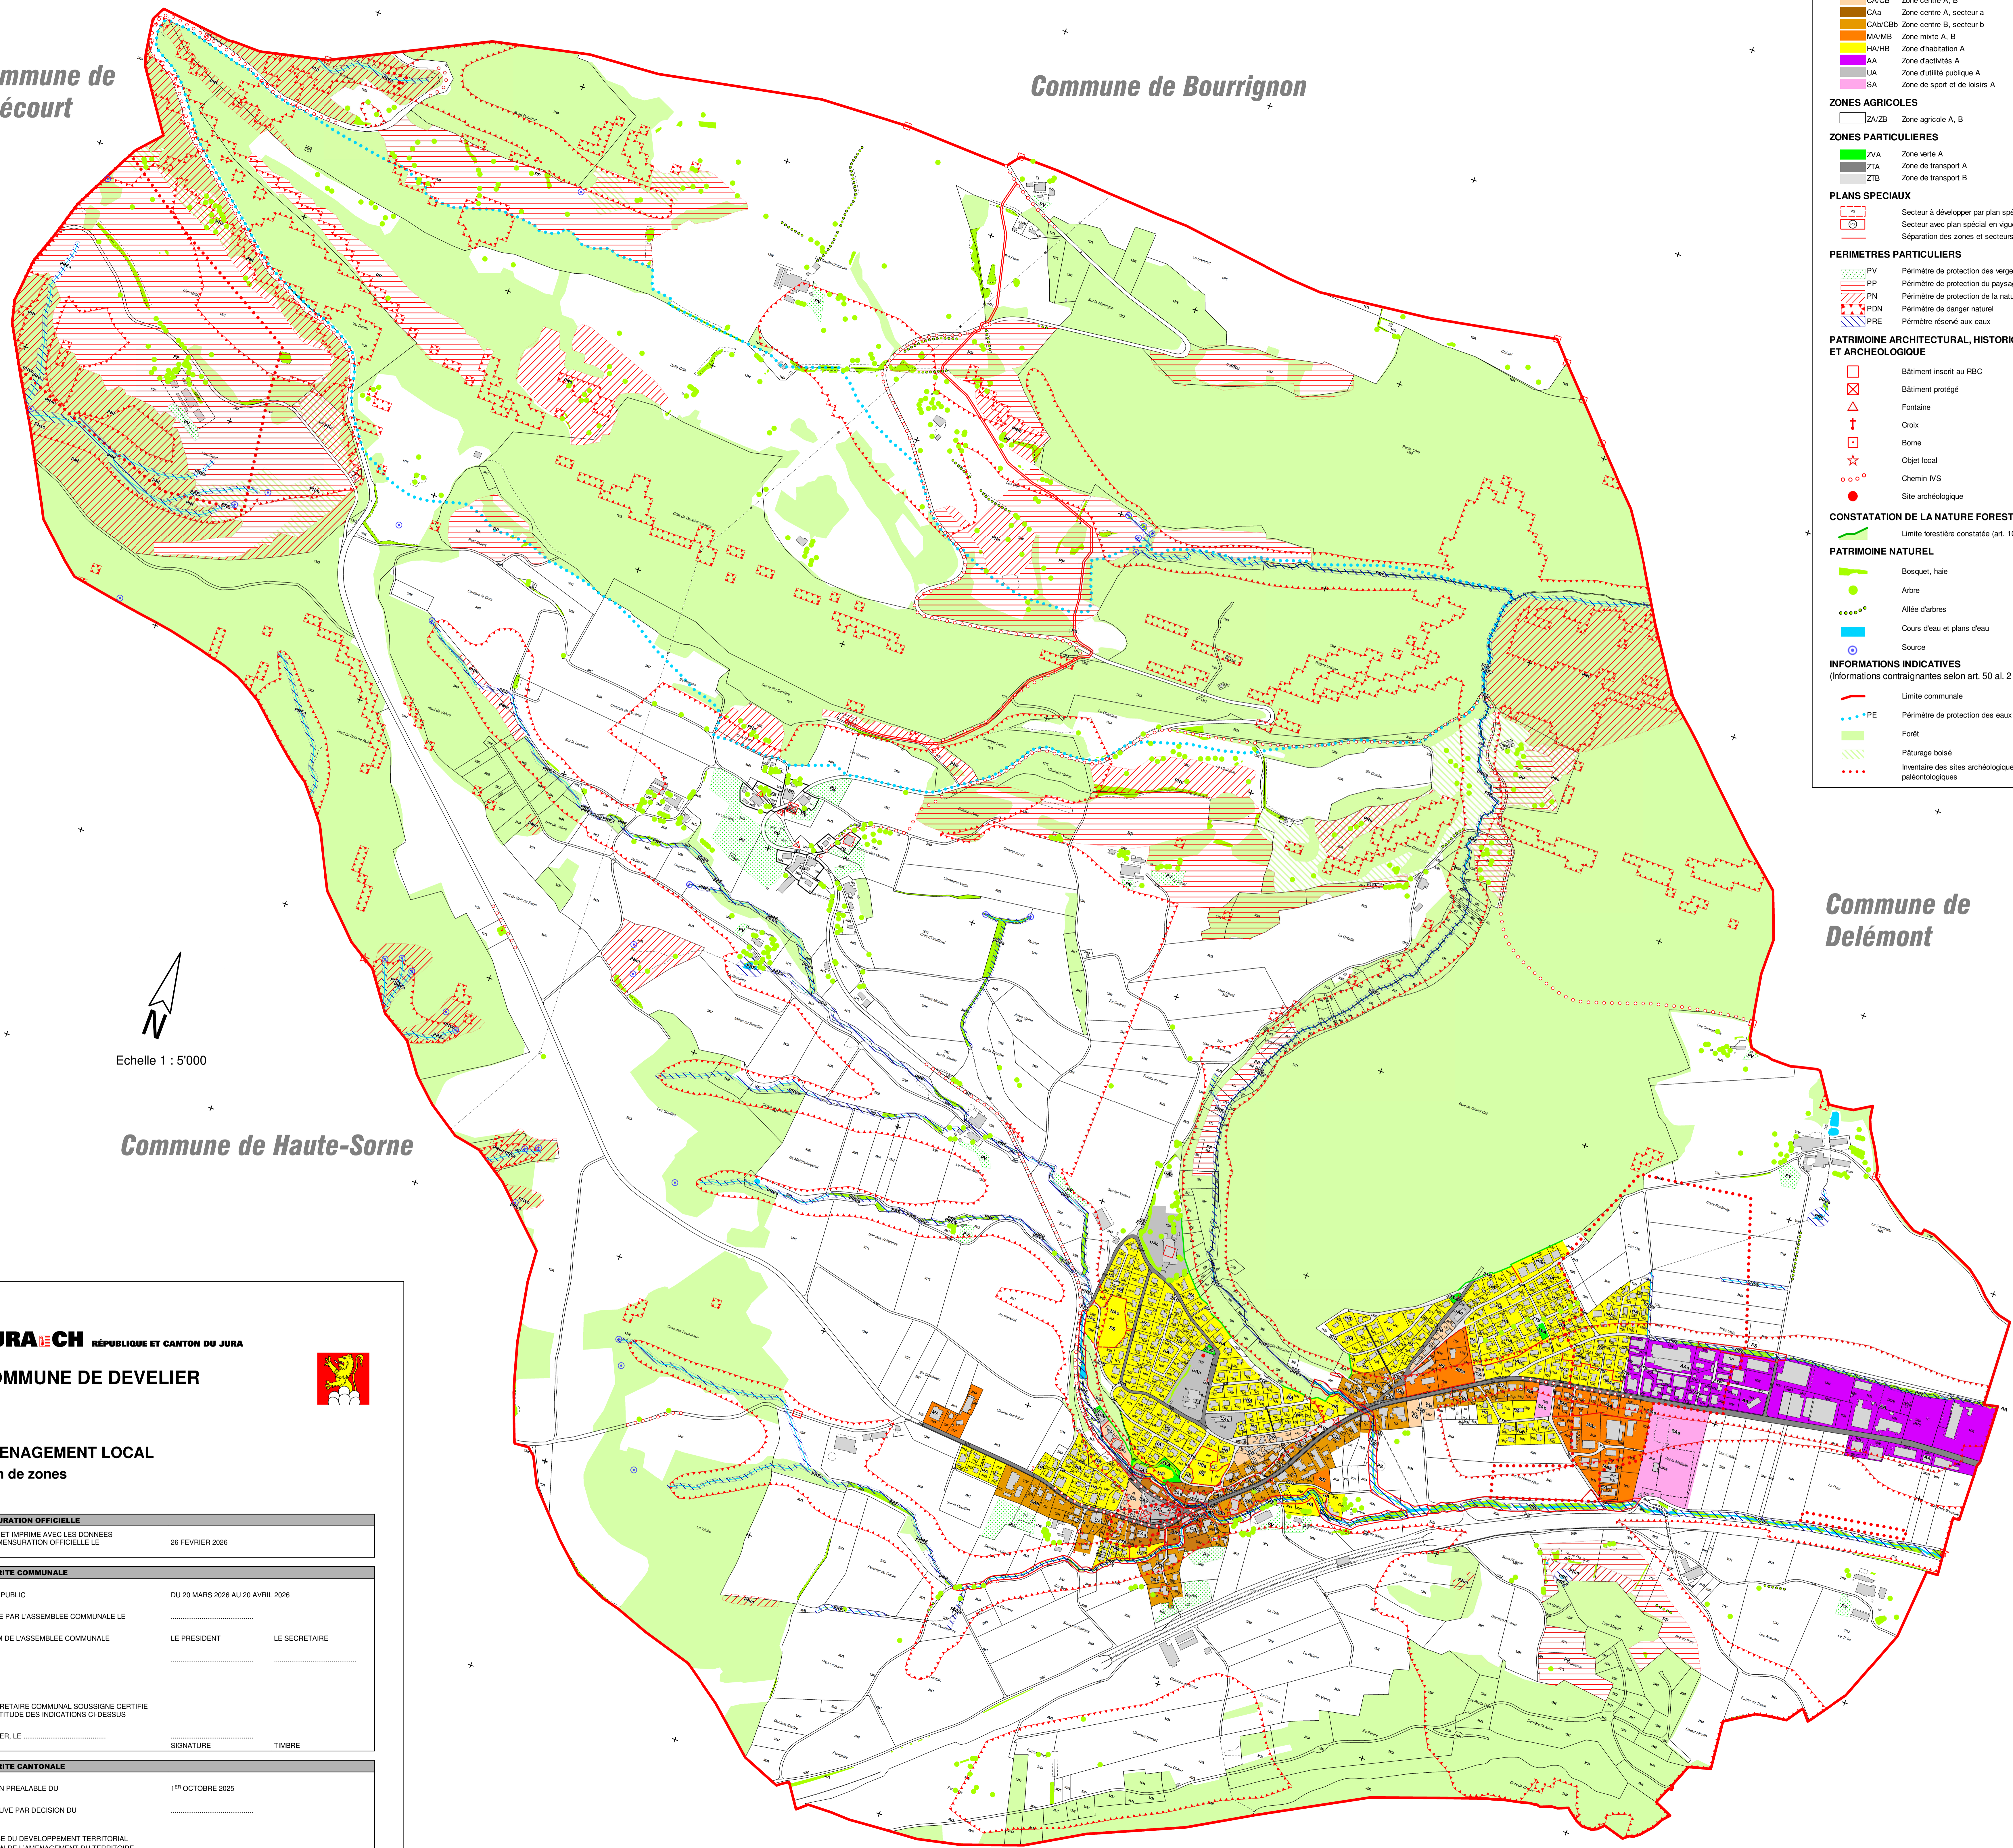

Commune de Delémont

Commune de Haute-Sorne

Commune de Courtételle

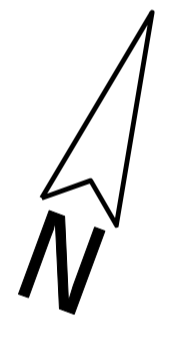

Echelle 1 : 5'000

JURA CH RÉPUBLIQUE ET CANTON DU JURA

COMMUNE DE DEVELIER



AMENAGEMENT LOCAL
Plan de zones

MENSURATION OFFICIELLE		
ETABLI ET IMPRIME AVEC LES DONNEES DE LA MENSURATION OFFICIELLE LE	26 FEVRIER 2026	
AUTORITE COMMUNALE		
DEPOT PUBLIC	DU 20 MARS 2026 AU 20 AVRIL 2026	
ADOPTÉ PAR L'ASSEMBLEE COMMUNALE LE	
AU NOM DE L'ASSEMBLEE COMMUNALE	LE PRESIDENT	LE SECRETAIRE
.....
LE SECRETAIRE COMMUNAL SOUSSEIGNE CERTIFIE L'EXACTITUDE DES INDICATIONS CI-DESSUS		
DEVELIER, LE	SIGNATURE	TIMBRE
.....
AUTORITE CANTONALE		
EXAMEN PREALABLE DU	1 ^{ER} OCTOBRE 2025	
APPROUVE PAR DECISION DU	
SERVICE DU DEVELOPPEMENT TERRITORIAL SECTION DE L'AMENAGEMENT DU TERRITOIRE LA CHEFFE DE SECTION		
.....	SIGNATURE	TIMBRE
.....