

COMMUNE DE DEVELIER



CHAMP-DE-VAL

Mesures de modération du trafic

Aménagement des surfaces, marquage et signalisation

Plan de situation 1 : 500

PROVISOIRE

CSDINGENIEURS+

INGÉNIEUX PAR NATURE

CSD INGENIEURS SA

Rue de la Jeunesse 1

2800 Delémont 1

Tél + 41 32 465 50 30

delemont@csd.ch / www.csd.ch



PLAN N°

JU1898.200-10

ECHELLE

1 : 500

Date	Dessiné	Contrôlé	Modification	Date	Dessiné	Contrôlé
23.02.2022	RMC	RMC	A	27.10.23	RMC	RMC
Format 60X60			B			
			C			

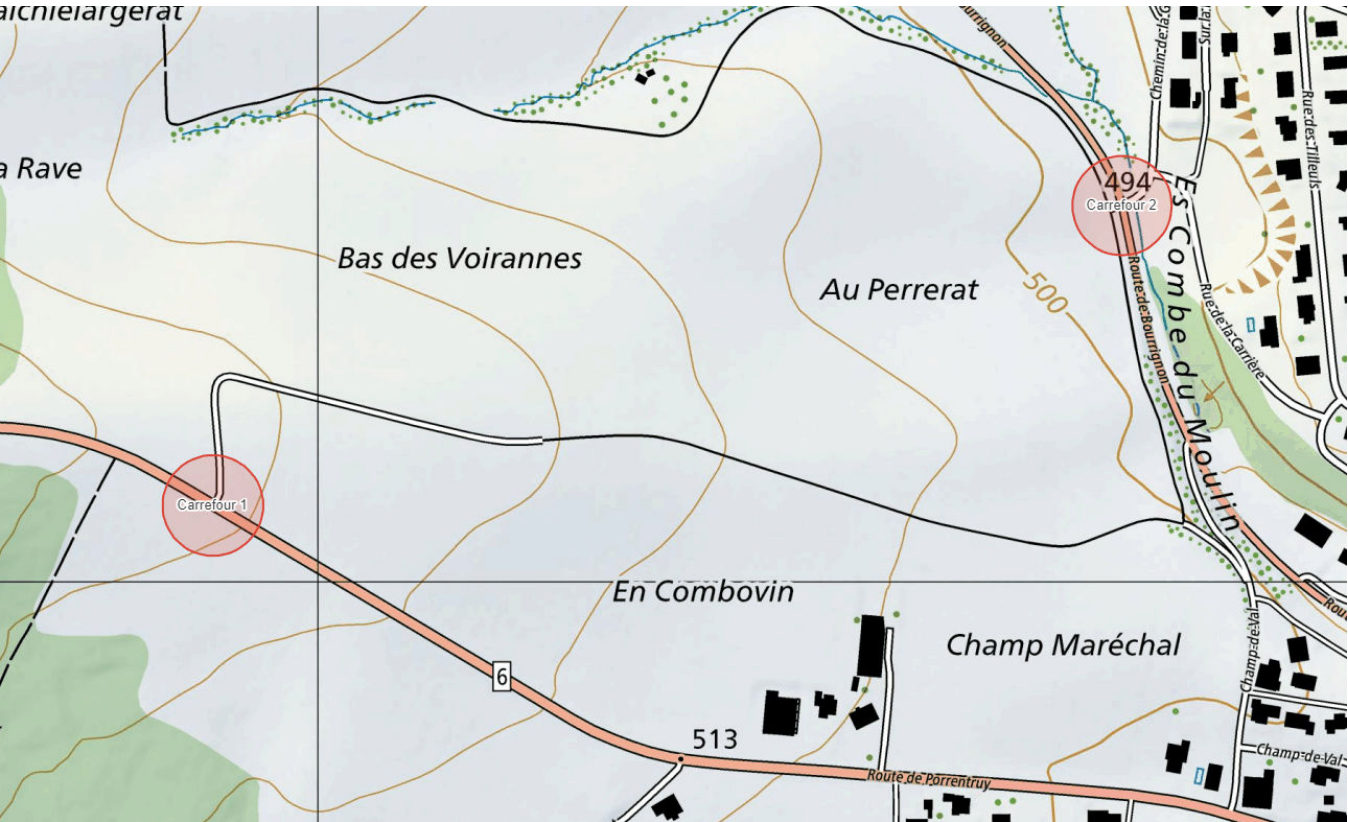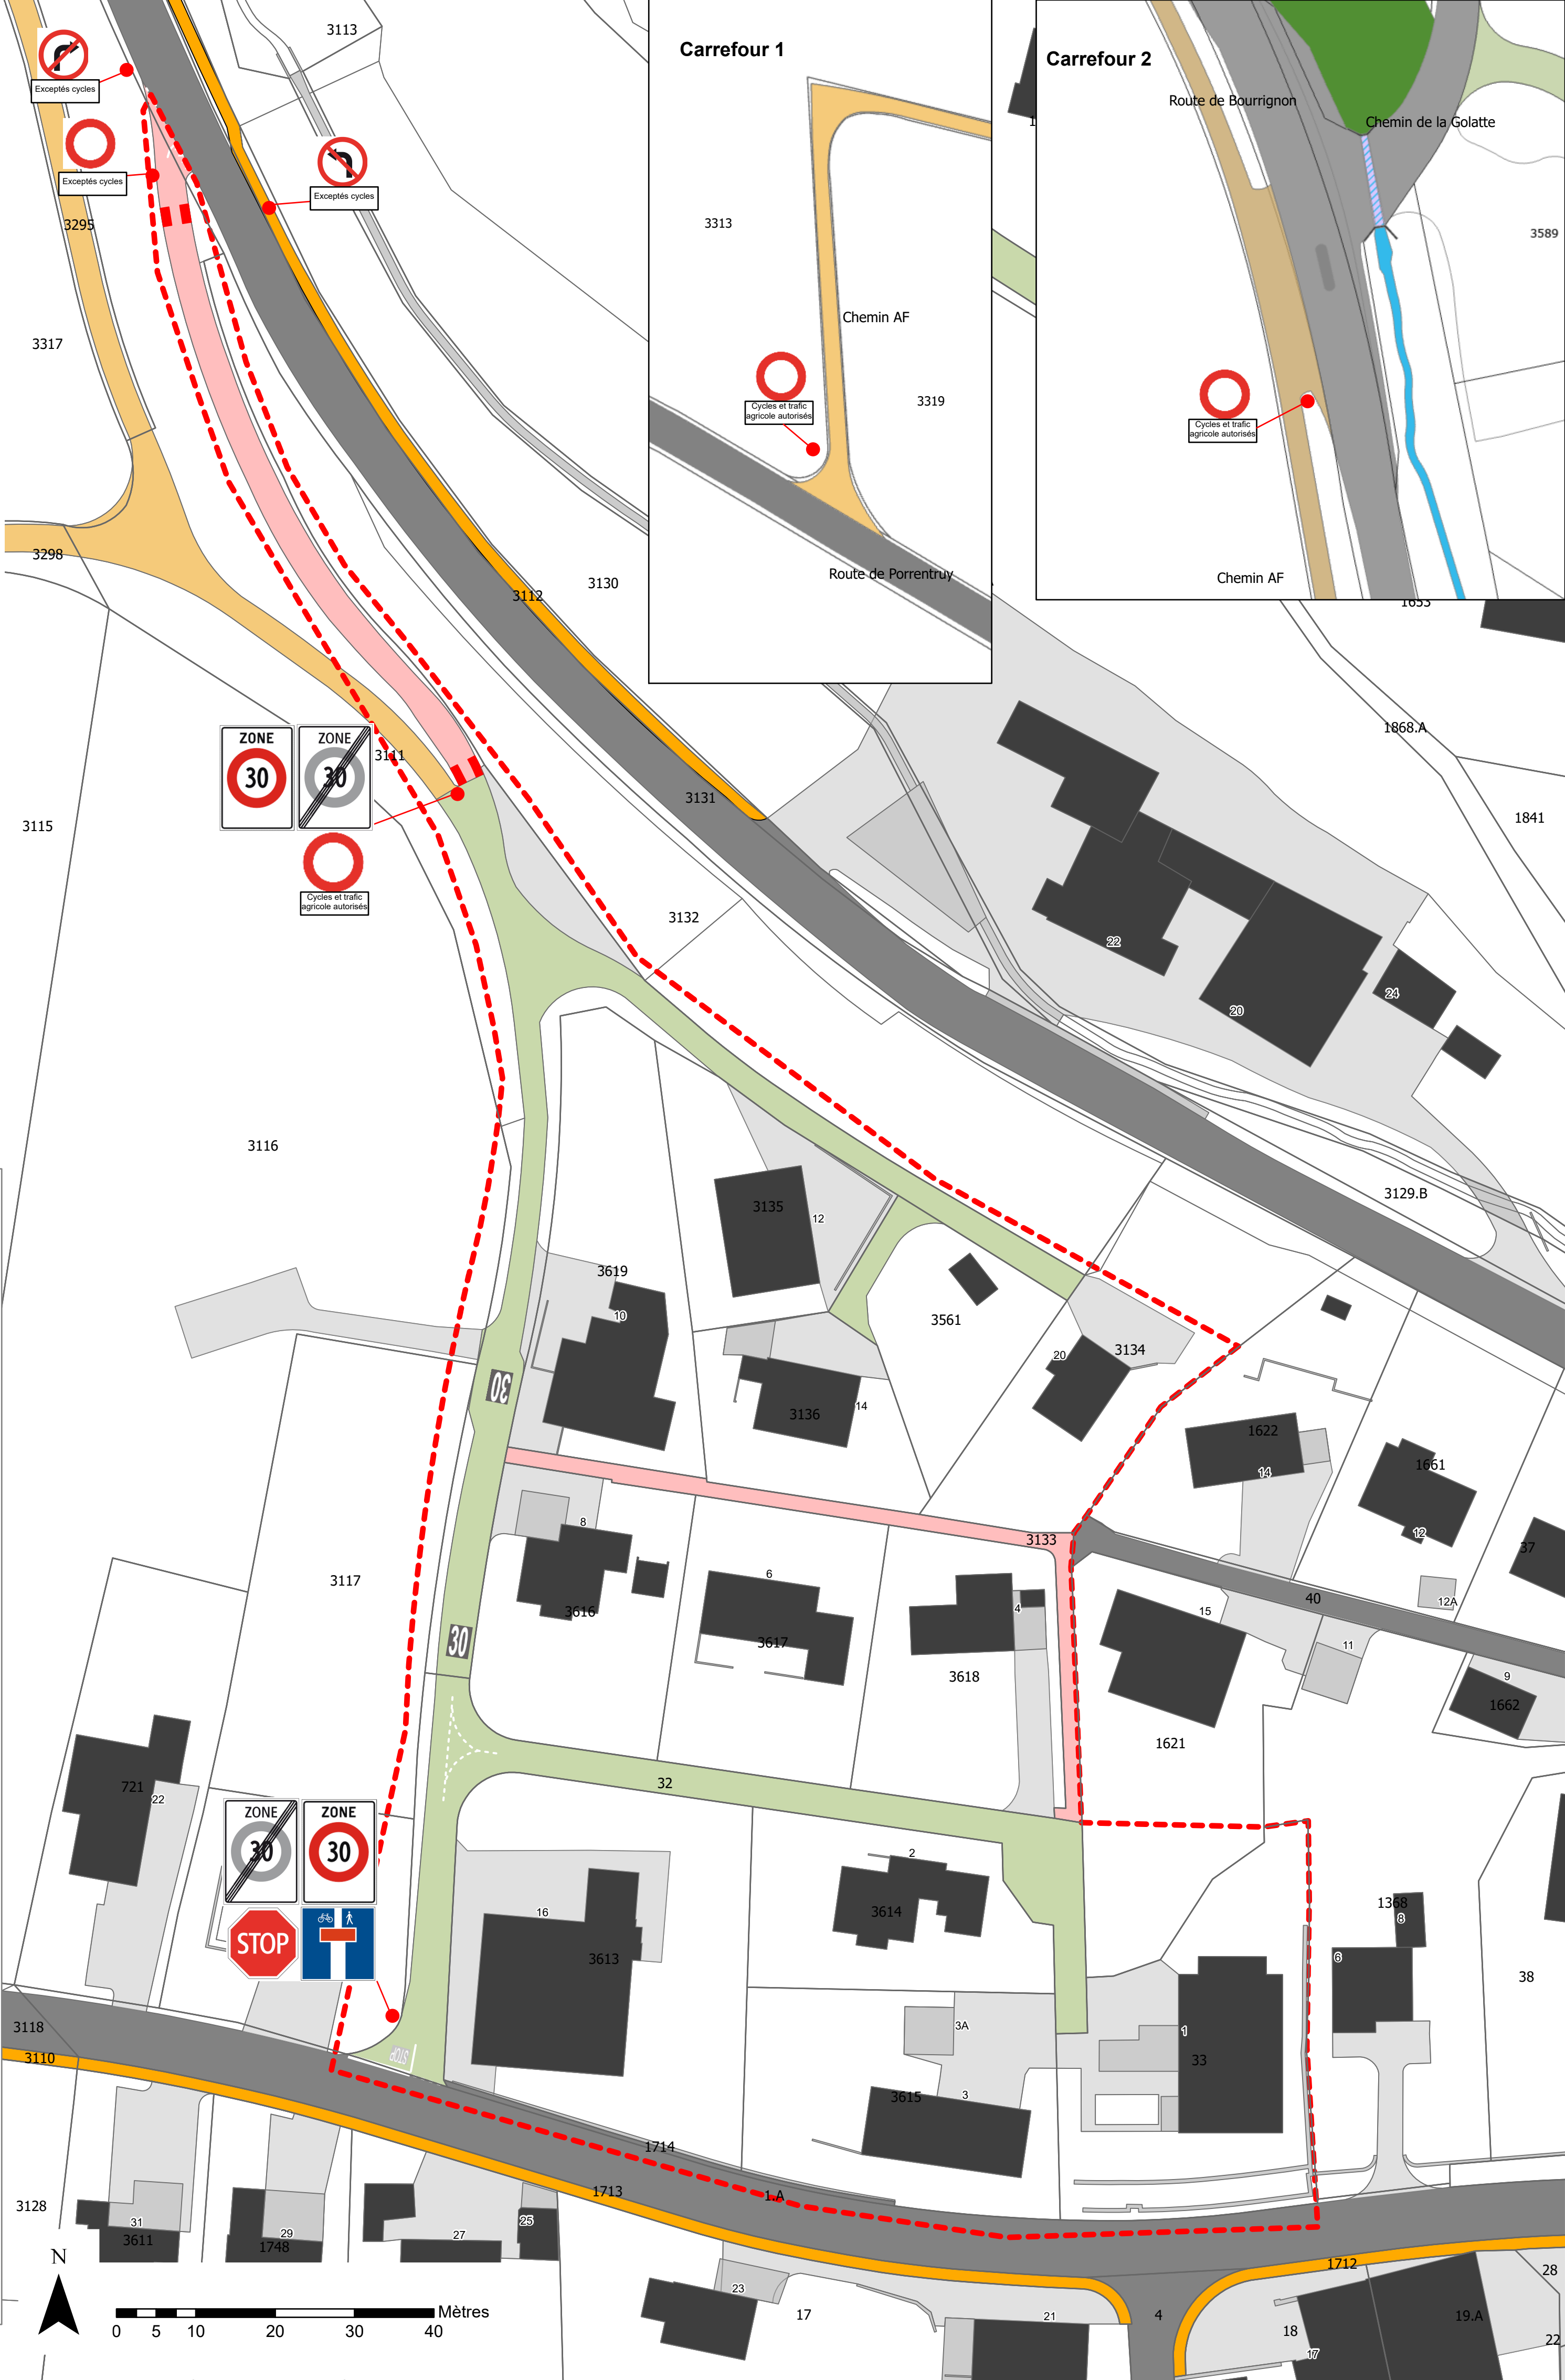

LEGENDE

- Elément de barrage
- Position de la signalisation
- Zone 30
- Chemin réservé à la mobilité douce
- Chemin AF