


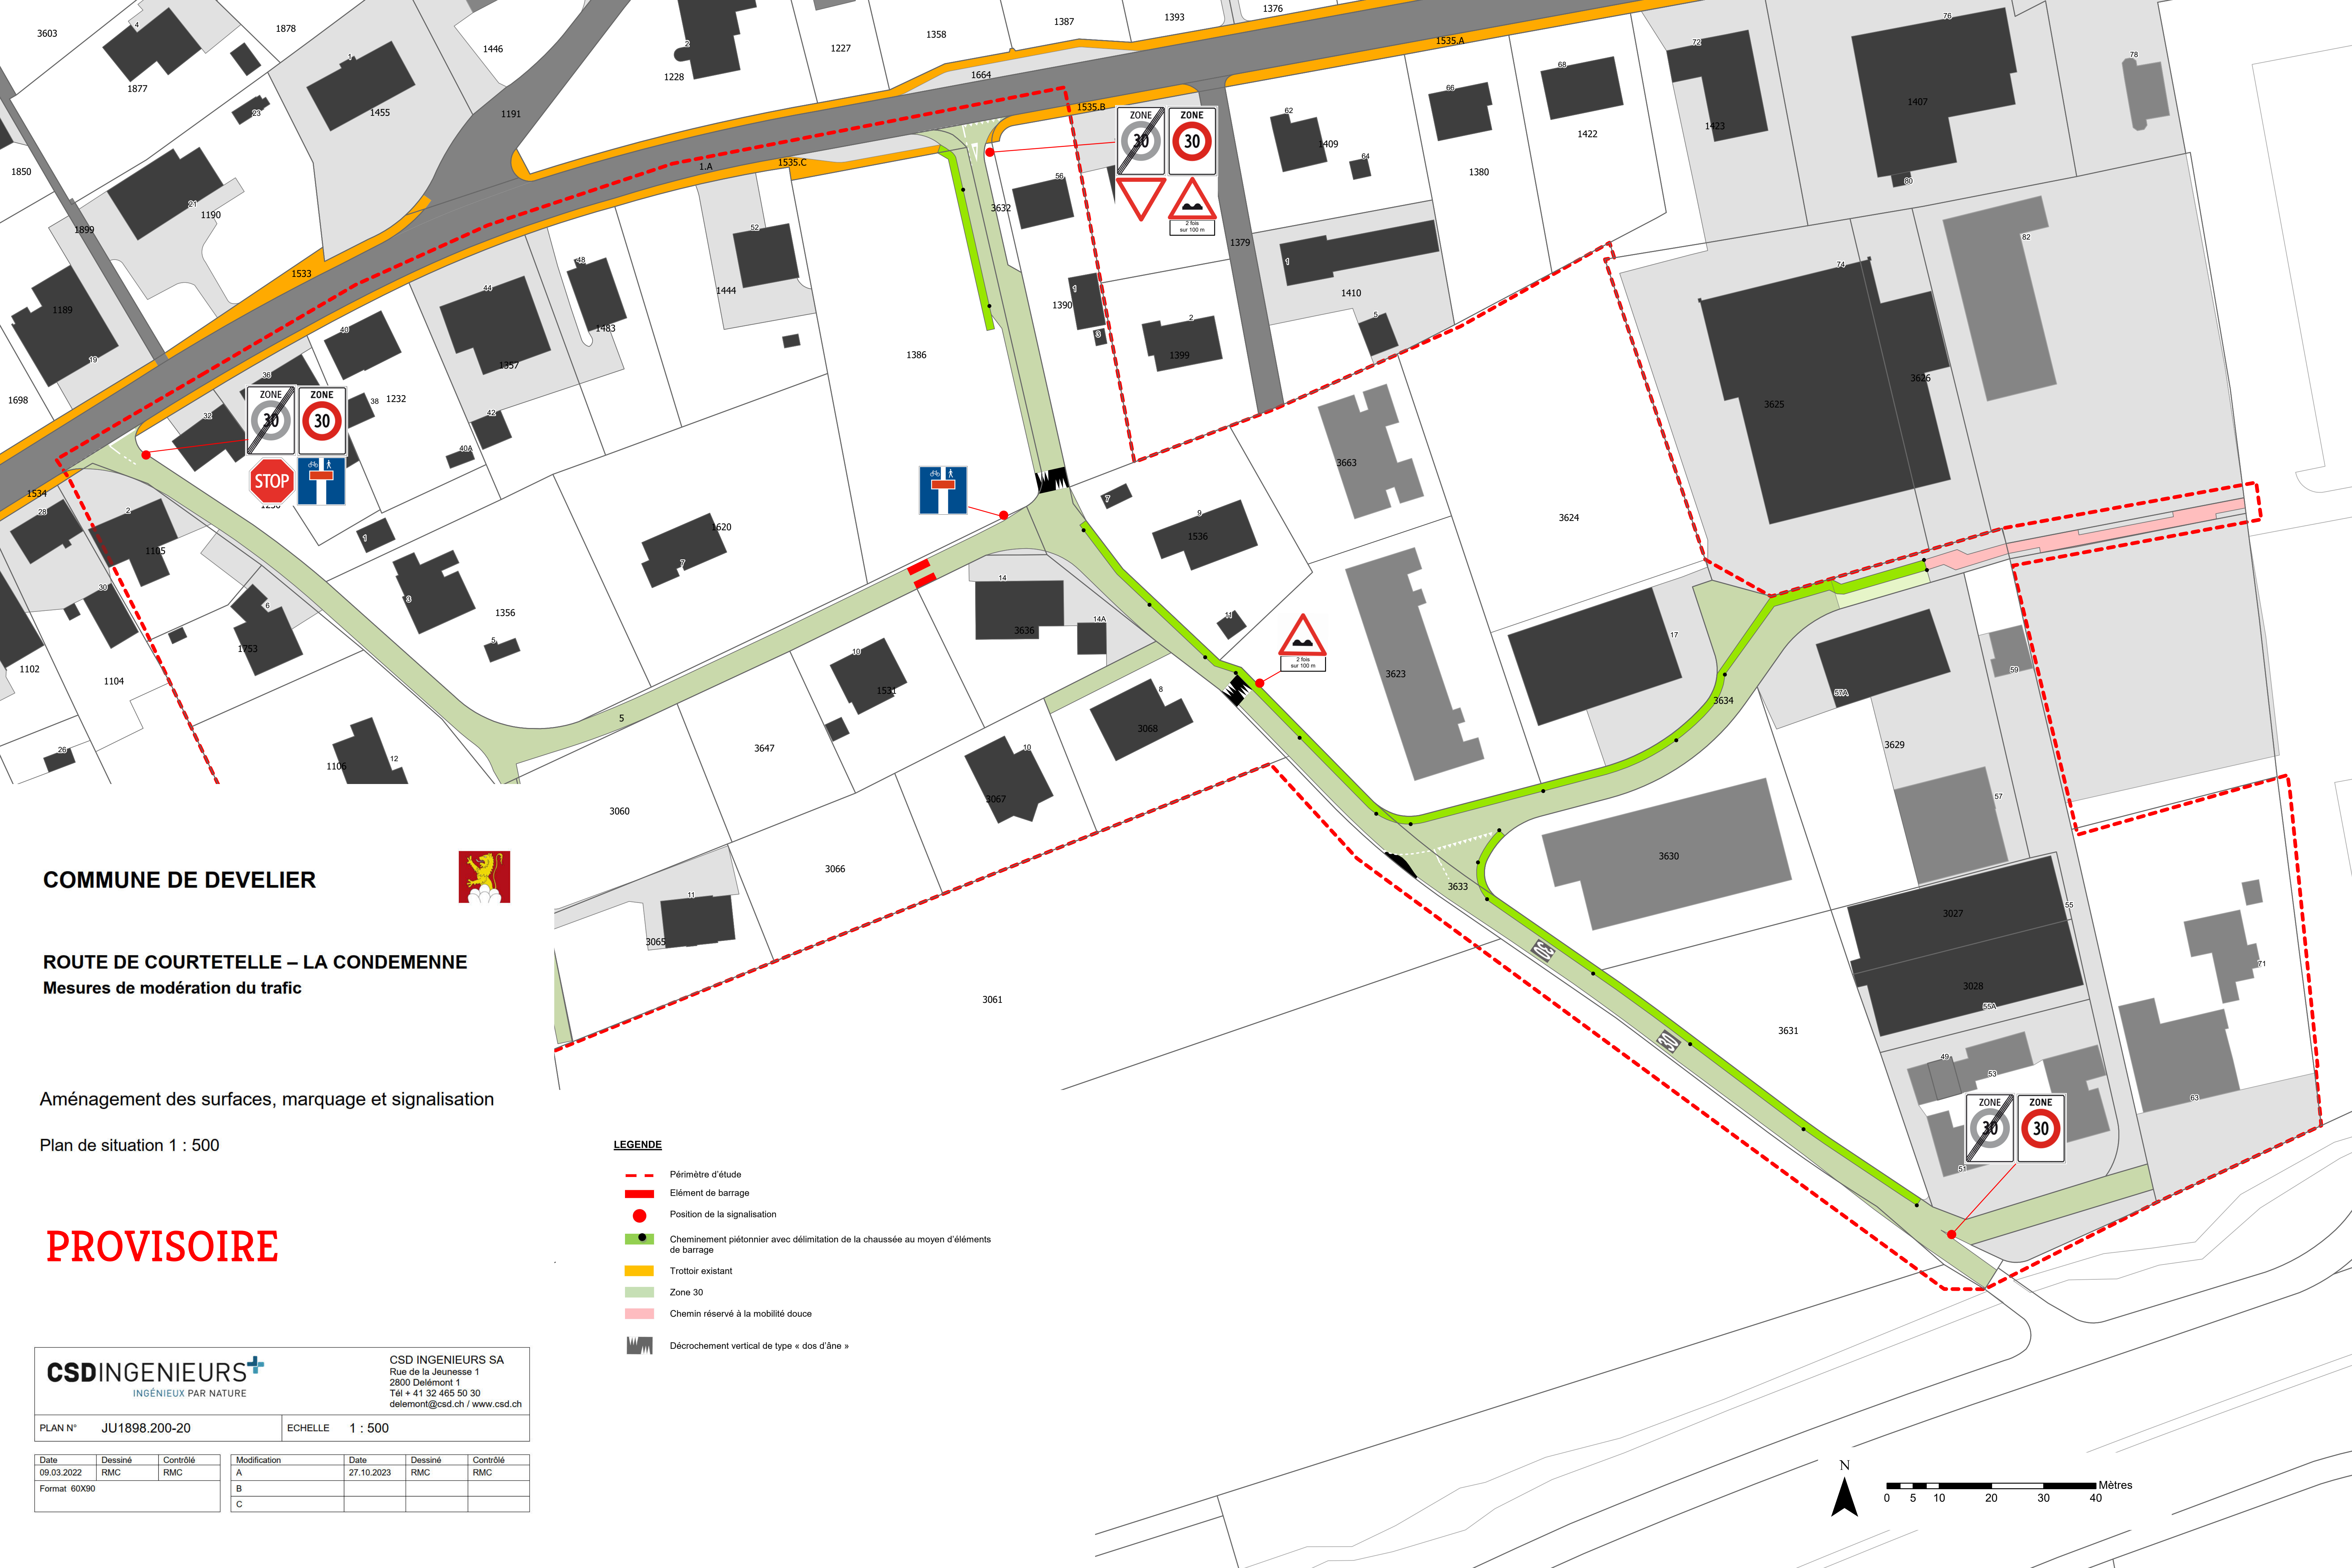

COMMUNE DE DEVELIER



ROUTE DE COURTELLE – LA CONDEMENNE
Mesures de modération du trafic

Aménagement des surfaces, marquage et signalisation

Plan de situation 1 : 500

PROVISOIRE

LEGENDE

- Périmètre d'étude
- Elément de barrage
- Position de la signalisation
- Cheminement piétonnier avec délimitation de la chaussée au moyen d'éléments de barrage
- Trottoir existant
- Zone 30
- Chemin réservé à la mobilité douce
- Décrochement vertical de type « dos d'âne »

CSDINGENIEURS+
INGÉNIEUX PAR NATURE

CSD INGENIEURS SA
Rue de la Jeunesse 1
2800 Delémont 1
Tél + 41 32 465 50 30
delemont@csd.ch / www.csd.ch

PLAN N°	JU1898.200-20	ECHELLE	1 : 500
---------	---------------	---------	---------

Date	Dessiné	Contrôlé	Modification	Date	Dessiné	Contrôlé
09.03.2022	RMC	RMC	A	27.10.2023	RMC	RMC
Format 60X90			B			
			C			

